

1-6



号地

# 3LDK

+シューズクローゼット  
+リビングストレージ  
+フリースペース  
+スキップフロア

- 敷地面積/165.19m<sup>2</sup>(約49.96坪)
- 建物延床面積/111.46m<sup>2</sup>(約33.71坪)
- 1階床面積/59.71m<sup>2</sup> □2階床面積/51.75m<sup>2</sup>

フリースペースやスキップフロアで  
家族の時間が自然と増える、  
つながり空間がある家。

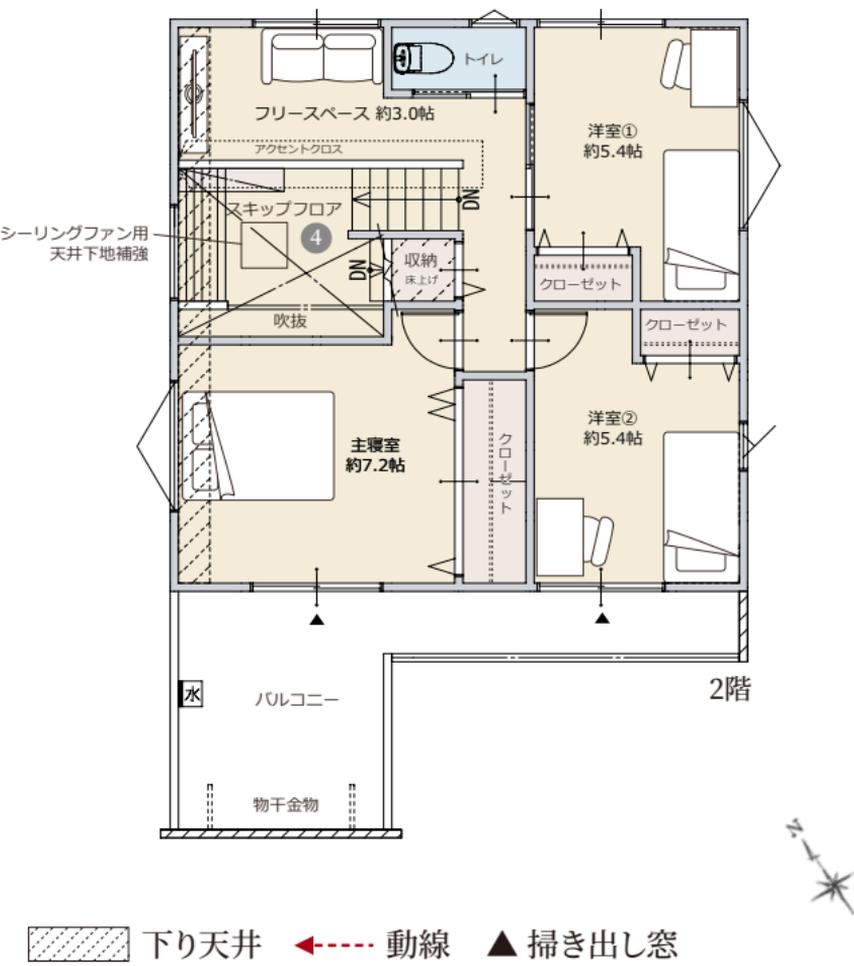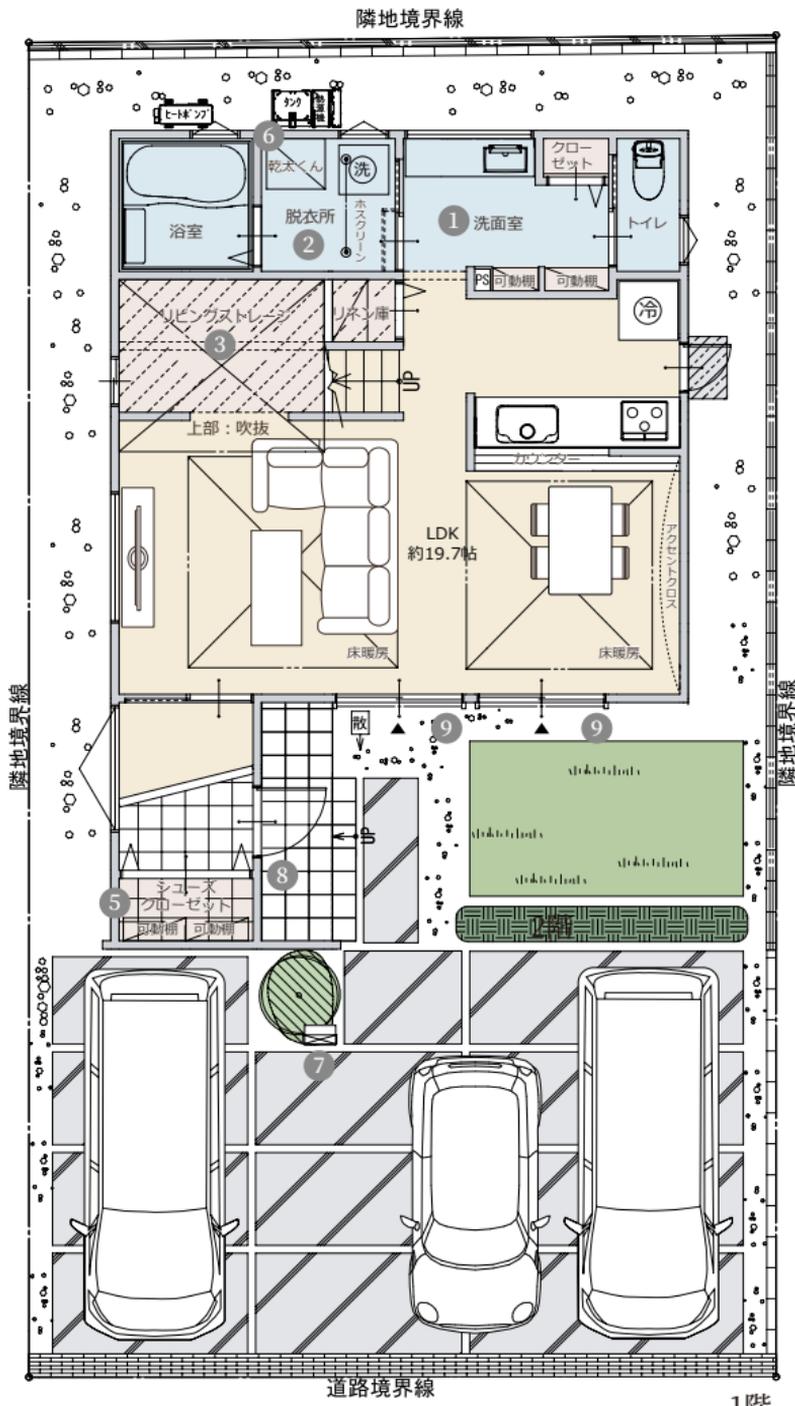

セパレート  
洗面台



ワンアクション  
ランドリー



リビング  
ストレージ



スキップフロア



シューズ  
クローゼット



ガス衣類乾燥機  
乾太くん



宅配ボックス



タグkey



電動シャッター  
(一部)