

1-8



号地

4LDK

+ファミリークローゼット
+シューズクローゼット
+畳コーナー

- 敷地面積/165.92㎡(約50.19坪)
- 建物延床面積/122.80㎡(約37.14坪)
- 1階床面積/64.30㎡ □2階床面積/58.50㎡

子どもと一緒にあがれる大階段と
リビングの畳コーナーが魅力の
落ち着いた家。

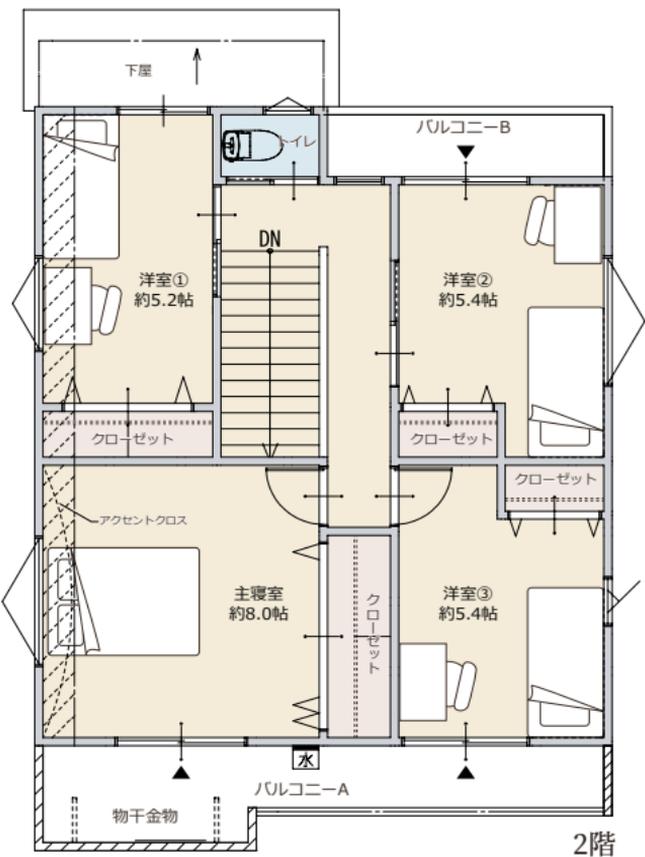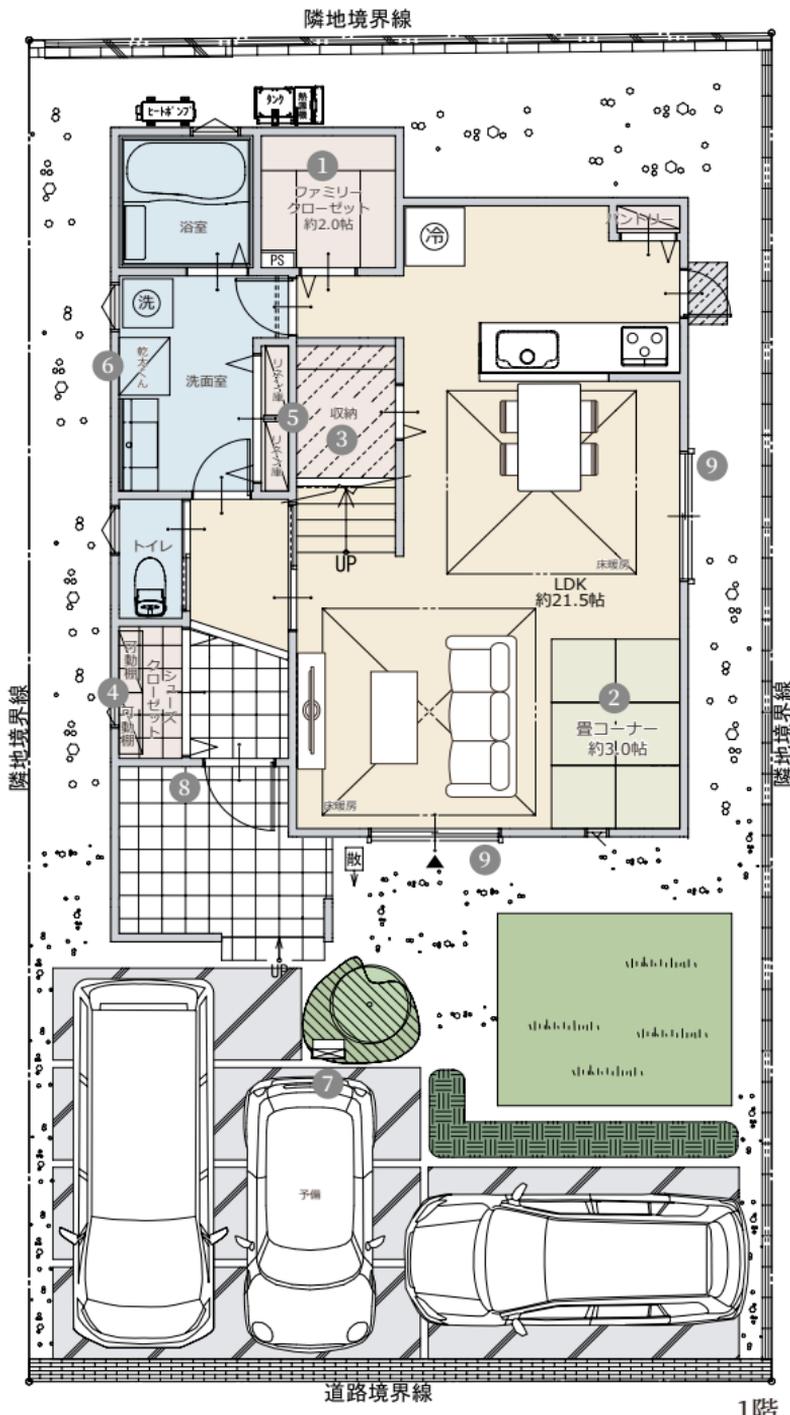

下り天井 動線 掃き出し窓



ファミリークローゼット



畳コーナー



階段下
リビング収納



シューズクローゼット



スムーズ
リネン庫



ガス衣類乾燥機
乾太くん



宅配ボックス



タグkey



電動シャッター
(一部)